ГУП «ОКРТЕХИНВЕНТАРИЗАЦИЯ»

Область: Читинская.

Округ: Агинский Бурятский автономный округ

Район: Агинский

Городское поселение «Агинское»

ТЕХНИЧЕСКИЙ ПАСПОРТ

на здание (помещение) **ГОУ среднего профессионального образования «Агинского педагогического колледжа»**

по улице (пер.) **Комсомольская** № **22** Лит (А)

Инвентарный номер	4254					
Номер в реестре	3307					
Каластровый номер						
	А	Б	В	Г	Д	Е

Директор ГУП: _____ Ванданов Б. Б.
подпись

Паспорт составлен по состоянию на « 13 » марта 2007г.
(указывается дата обследования объекта учета)

ПЛАН 1 - ГО ЭТАЖА

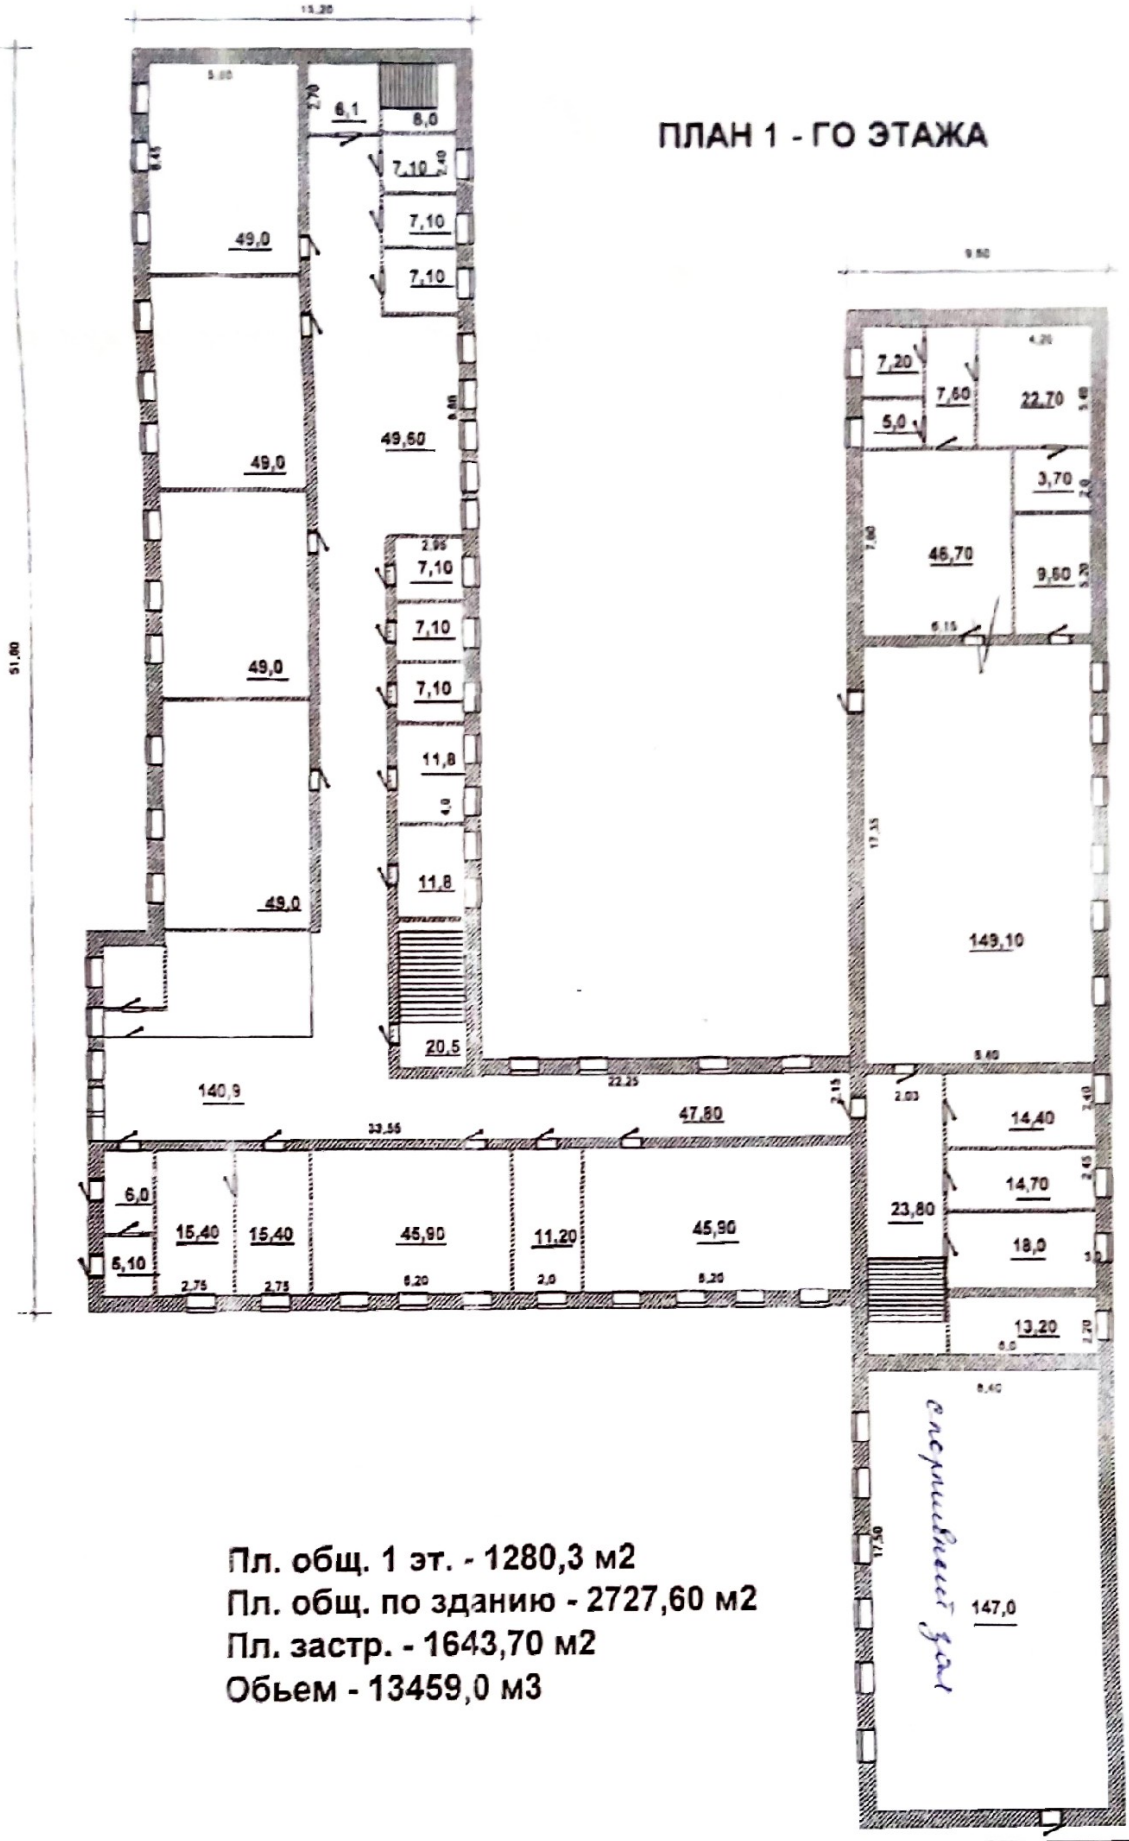

Пл. общ. 1 эт. - 1280,3 м2
Пл. общ. по зданию - 2727,60 м2
Пл. застр. - 1643,70 м2
Обьем - 13459,0 м3

АПУ
БТИ
06.03.2007
1 : 300